


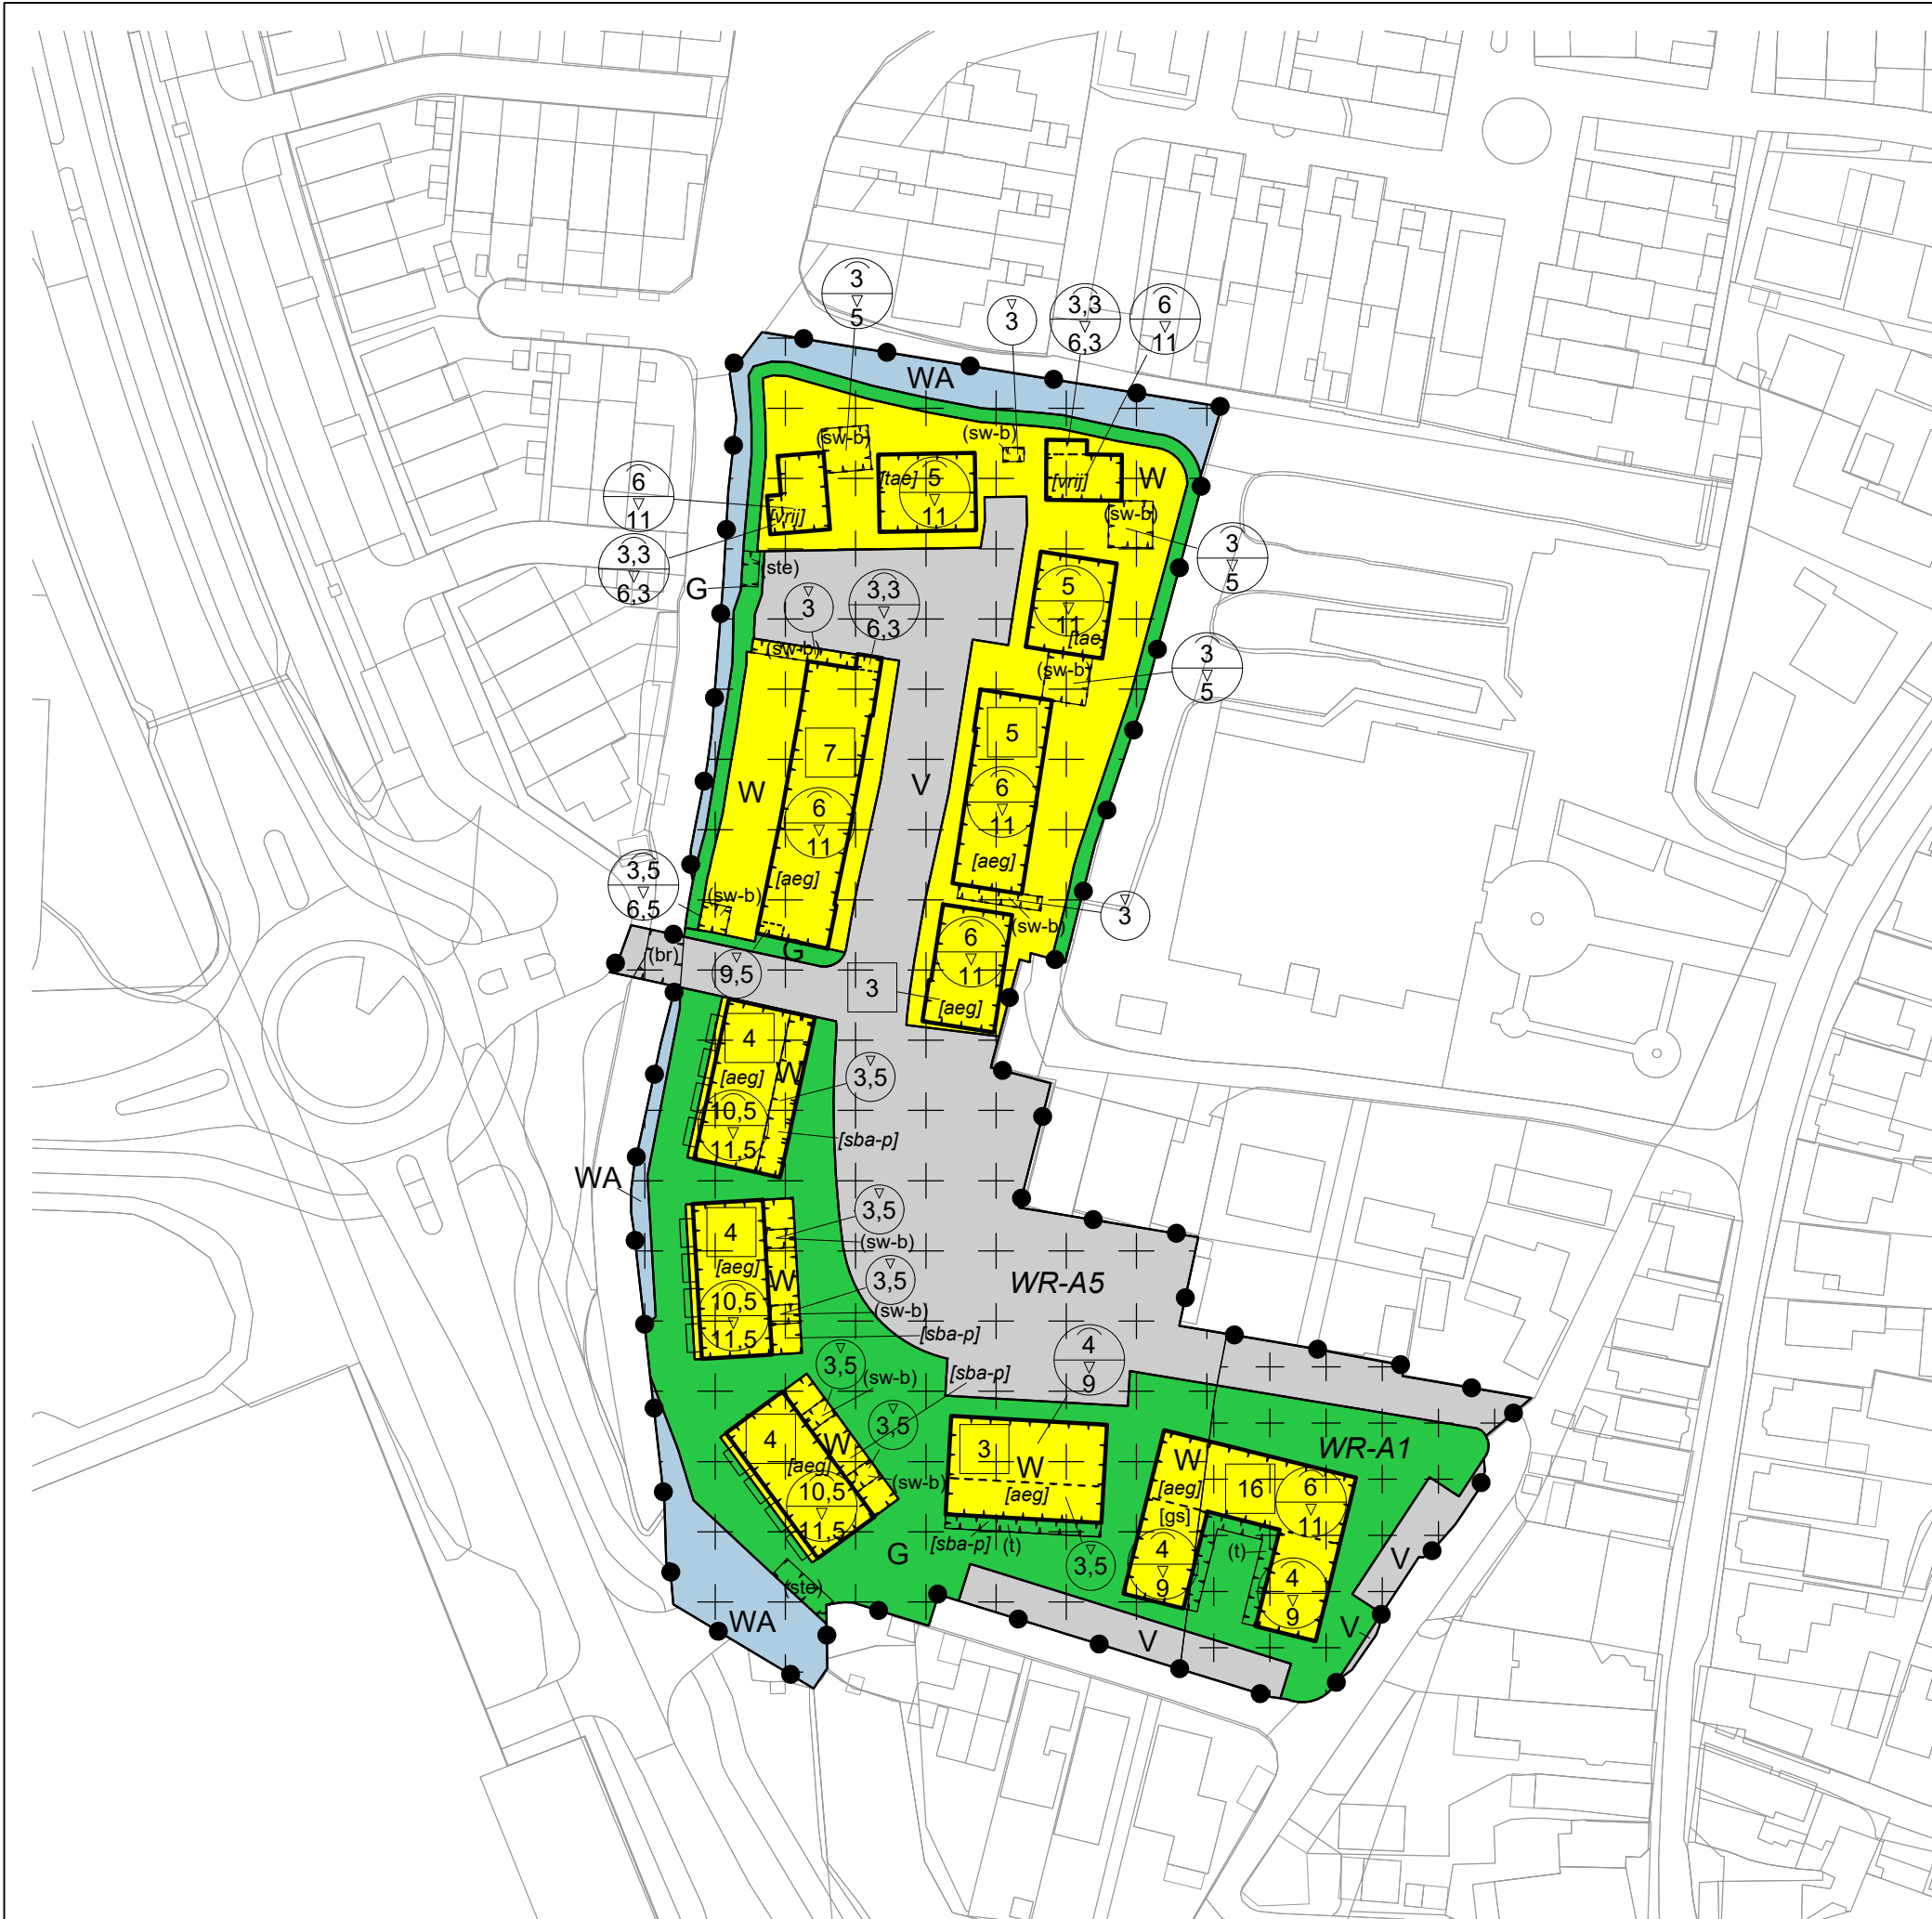

LEGENDA

Plangebied

Plangebied

Enkelbestemmingen

- G Groen
- V Verkeer
- WA Water
- W Wonen

Dubbelbestemmingen

- WR-A1 Waarde - Archeologie 1
- WR-A5 Waarde - Archeologie 5

Functieaanduidingen

- (br) brug
- (sw-b) specifieke vorm van wonen - bergingen
- (ste) steiger
- (t) tuin

Bouwvlakken

- bouwvlak

Bouwaanduidingen

- [aeg] aaneengebouwd
- [gs] gestapeld
- [sba-p] specifieke bouwaanduiding - pergola
- [tae] twee-aaneen
- [vrij] vrijstaand

Maatvoeringen


- 4 maximum aantal wooneenheden
- 3,5 maximum bouwhoogte (m)
- 10,5 maximum goothoogte (m)
11,5 maximum bouwhoogte (m)

Figuren

- gevellijn

Verklaringen

- ondergrond

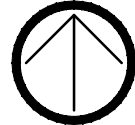

project:
BESTEMMINGSPLAN RODEOTERREIN BROEK OP LANGEDIJK

Gemeente Dijk en Waard

onderdeel: *verbeelding* projectnummer: 22MEERM009

status: *vast te stellen* identificatienummer: NL.IMRO.1980.BPBOL2012part002-va01

opdrachtgever: MEES bladnummer: 1 van 1

SCHAAL : 1 : 1 000 datum : 23februari2024
FORMAAT : 60X30 bestandsnaam : 22MEERM009-014

Ruimteloket, data in kaart
Linker Rottekade 292 | 3034 CV Rotterdam
085 016 38 74 | info@ruimteloket.nl
www.ruimteloket.nl