


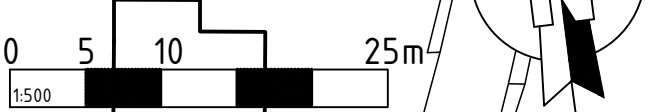

RENV001 TERREININRICHTING
SPORT NIEUWE SITUATIE

- Rijweg en verharding rondom clubgebouw
- Parkeerplaatsen (grasbetontegels)
- Betonplaten
- Schelpenpad
- DurEko-mix
- Bebouwing
- Bouwkavel
- Nieuwe zuilvormige bomen: *Pyrus calleryana* 'Capital'
- Nieuw bosplantsoen, gemengd aanplanten: *Amelanchier lamarckii*, *Cornus sanguinea*, *Corylus avellana*, *Euonymus alatus*, *Prunus spinosa*, *Sambucus nigra*
- Bestaande bosplantsoen
- Nieuwe heesters: *Lonicera nitida* 'Maigrün'
- Beheer groen/privaat eigendom
- Nieuwe heesters: *Lonicera nitida* 'Maigrün'
- Nieuwe haag: *Ligustrum ovalifolium*
- Nieuwe vaste planten: *Nepeta faasseni* 'Walker's Low', *Rudbeckia fulgida* 'Goldsturm', *Pennisetum alopecuroides* 'Hameln', *Geranium* 'Rozanne', *Persicaria amplexicaulis* 'Blackfield', *Kalimeris incisa* 'Madiva'
- Inzaaien gras
- Natuurgrasveld
- Hybride/kunstgrasveld
- Opslagterrein Vrone (betonstraatstenen)
- Leunhekwerk
- Leunhekwerk, demontabel
- Bestaande ballenvanger
- Nieuwe ballenvanger 5,00 m hoog, zwart nylon net
- Spijlen hekwerk
- Schuiport: t.b.v. afsluiten terrein voorzien van spijlenhekwerk
- Enkele draaiport: t.b.v. loopdoorgang voorzien van dubbel staafmat, doorgang 1,00 m
- Dubbele draaiport t.b.v. materiele doorgang voorzien van dubbel staafmat, doorgang 3,00 m
- Verplaatsbaar fietsenrek
- Dugout
- Veldverlichting en optioneel armaturen met schijnrichting



Maten niet van tekening meten, doch geschreven maten aanhouden.
Maten in meters, tenzij anders vermeld.
Pelmaten in meters t.o.v. N.A.P., tenzij anders vermeld.
Materiaalmaten in mm, tenzij anders vermeld.
Diameters in mm, tenzij anders vermeld.
Deze situatie is niet bindend t.a.v. de exacte maten van grenzen en opstellen.
De aangegeven hoogtemaatvoering betreft de hoofdmaatvoering van het gewenste profiel.
Detailuitwerking door aannemer.

20HB055/IBS
20HB055/IBS-VARIANT 1 - 221019

Wijziging: Datum wijziging: Getekend: Omschrijving:

Ontwerper: D. ADMIRAAL Projectleider: B. VLEUGEL Goedgekeurd: Versie: CONCEPT Documentsoort: TEKENING Blad: 1 Aantal: 1

Projectomschrijving: HERONTWIKKELING SPORTPARK VRONE TE SINT PANCRAS Opdrachtgever: GEMEENTE DIJK EN WAARD

Tekeningsoomschrijving: NIEUWE SITUATIE VARIANT 1

Datum uitgifte: 19-10-2022 Documentstatus: 00 Tekeningnummer: 20HB0551-XX-001 Projectnummer: 20HB0551

Deze tekening is eigendom van HB Adviesbureau. Zij mag daarom niet gekopieerd, noch aan derden ter kopiering of nabakking gelend worden zonder toestemming.

Formaat: A1 (594x841 mm)

NLCS

Schaal: 1 : 500

Besteknummer:

HB Adviesbureau

• Comeniusstraat 7 • 1817 MS Alkmaar
• Krijn Taconiskade 412 • 1087 HN Amsterdam
• 088 472 0600 • info@hbadvies.nl