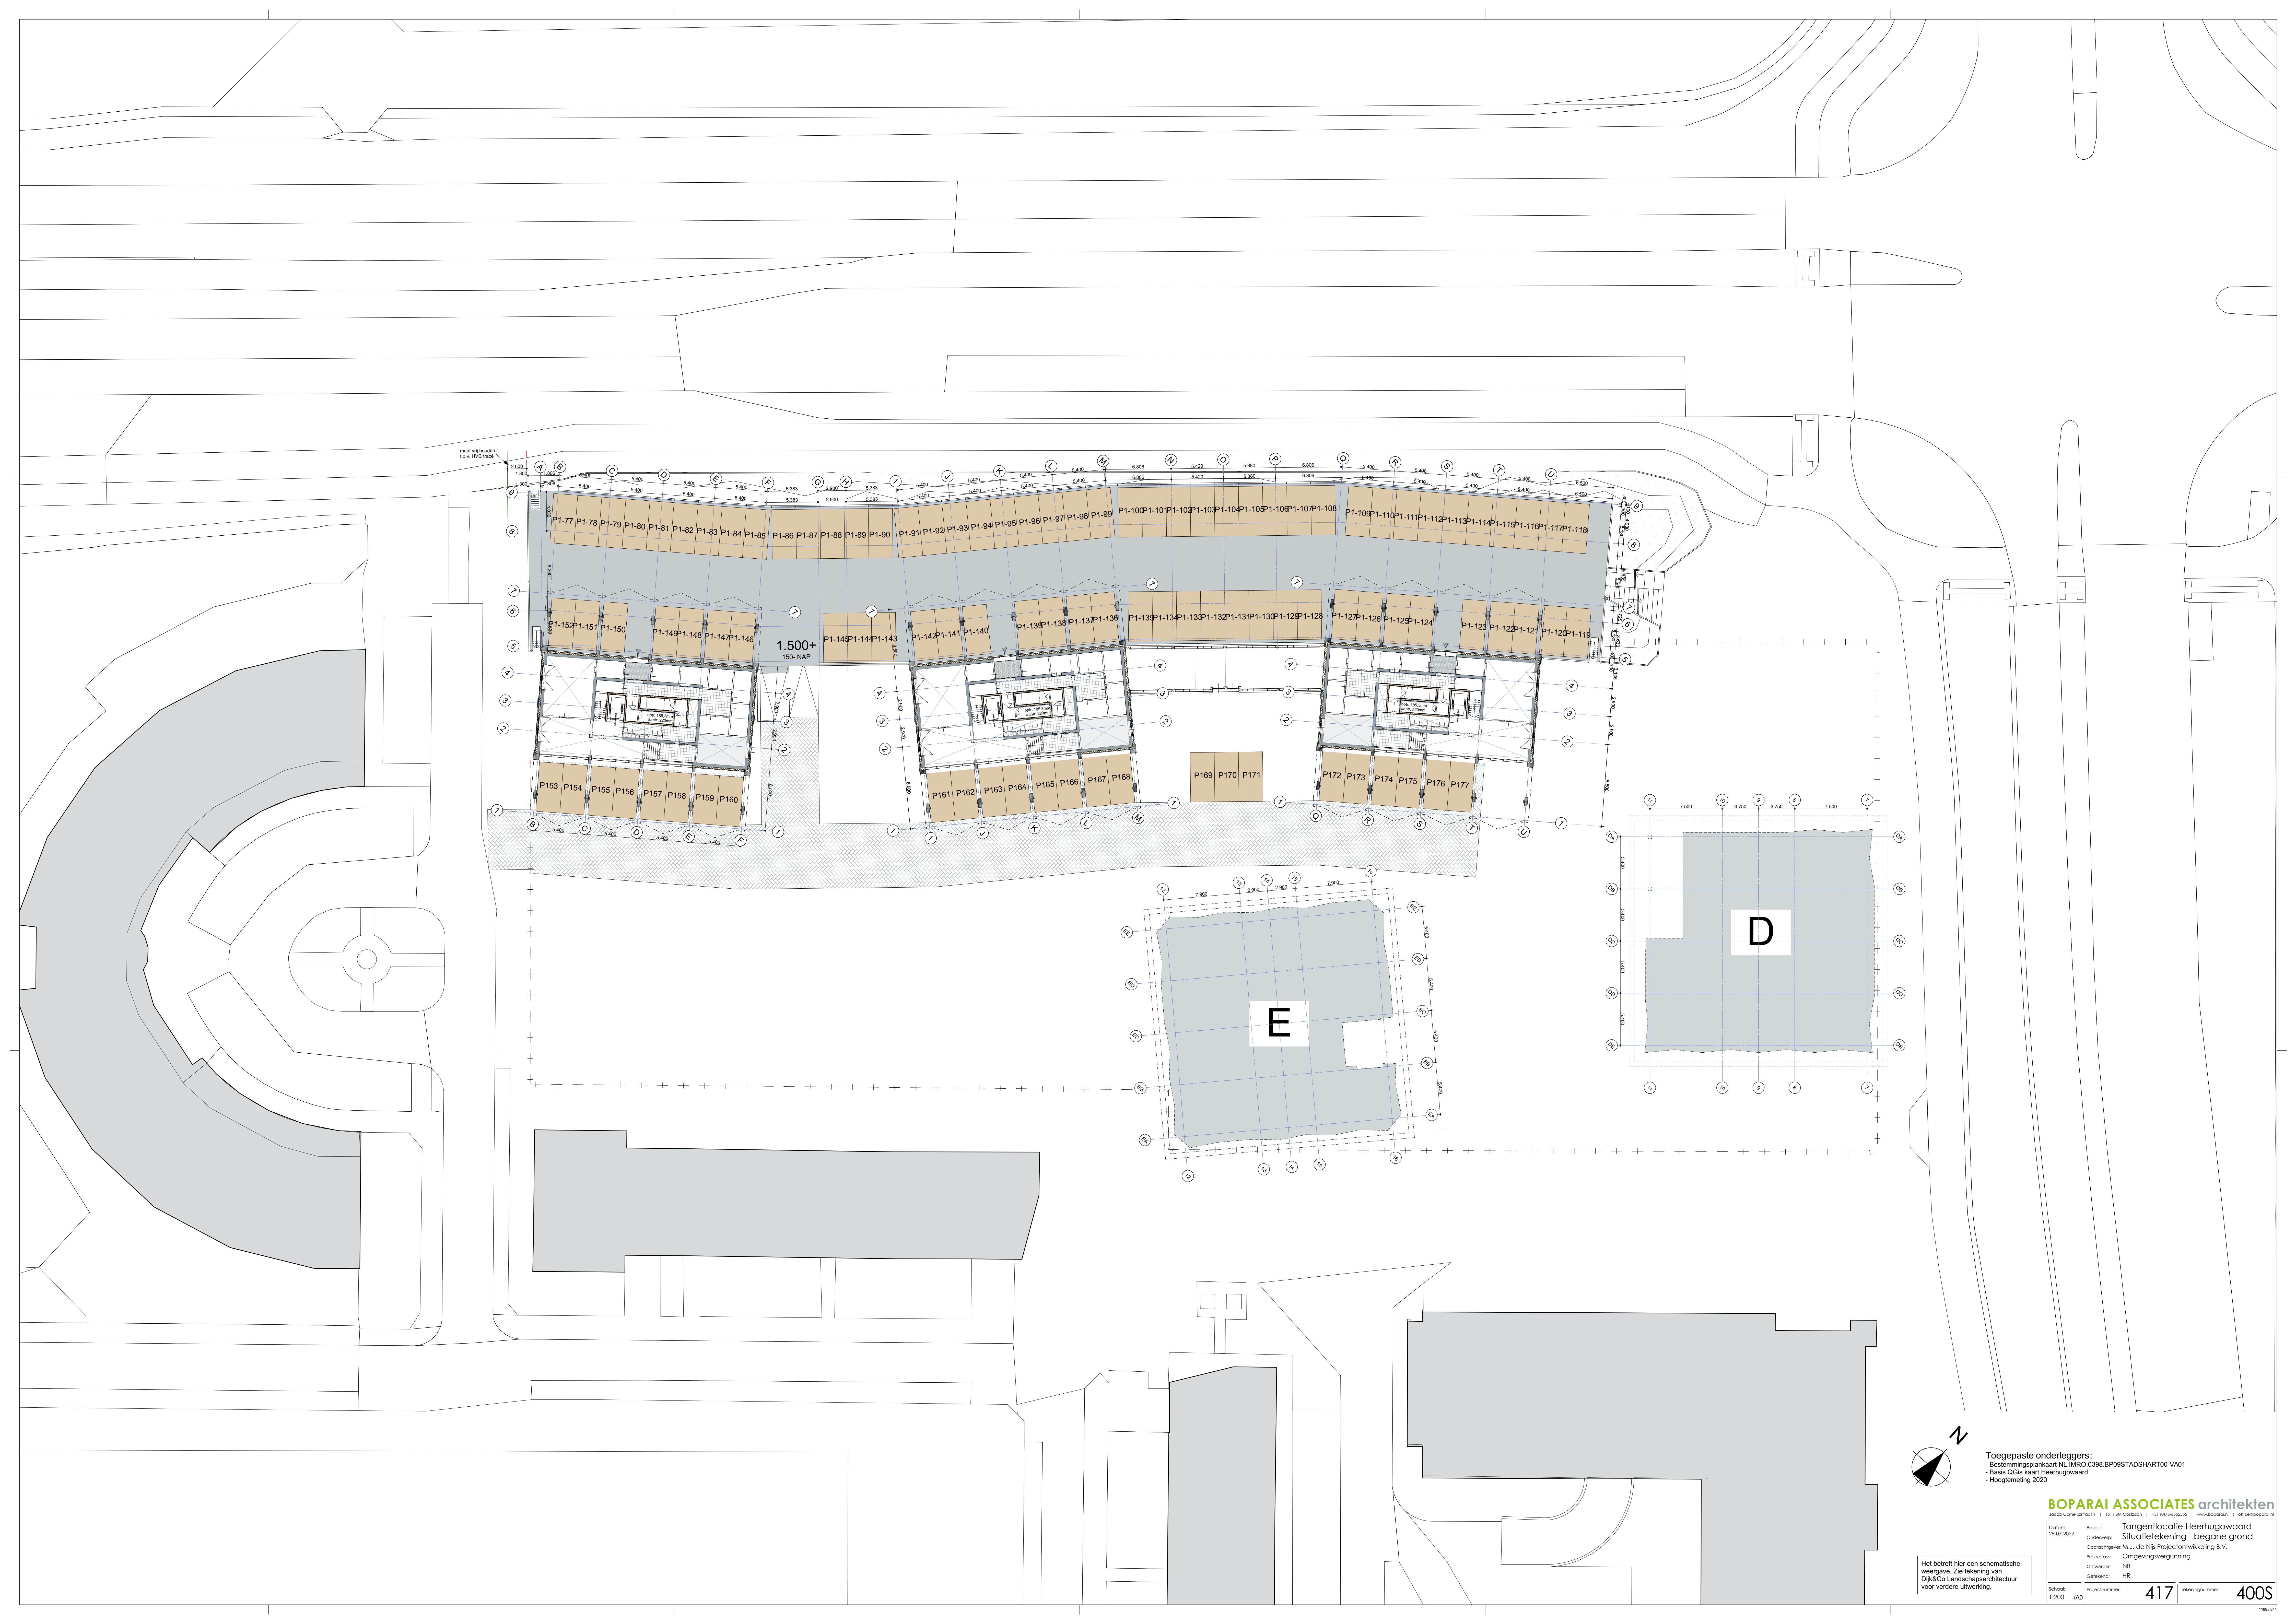


Toegepaste onderleggers:
- Bestemmingsplankaart NL_Infro 0398 BP09STADSHART00-VA01
- Basis OGis kaart Heerhugowaard
- Hoogtemeting 2020

Het betreft hier een schematische
weergave. Zie tekening van
Dijk&Co Landschapsarchitectuur
voor verdere uitwerking.

BOPARAI ASSOCIATESarchitekten
Jacobs Corneliszoon 1 | 1911 Bak Oudesteeg | 431 335 9333333 | www.boparai.nl | info@boparai.nl

Datum: 29/07/2022	Project: Tangentlocatie Heerhugowaard
Opdrachtgever: M.J.J. de Nij Projectontwikkeling B.V.	Situatietekening - begane grond
Projectfase: Omgevingsvergunning	
Ontwerper: NB	
Genesteld: HR	
Schaal: 1:200	Projectnummer: 417
	Tekeningnummer: 400S