



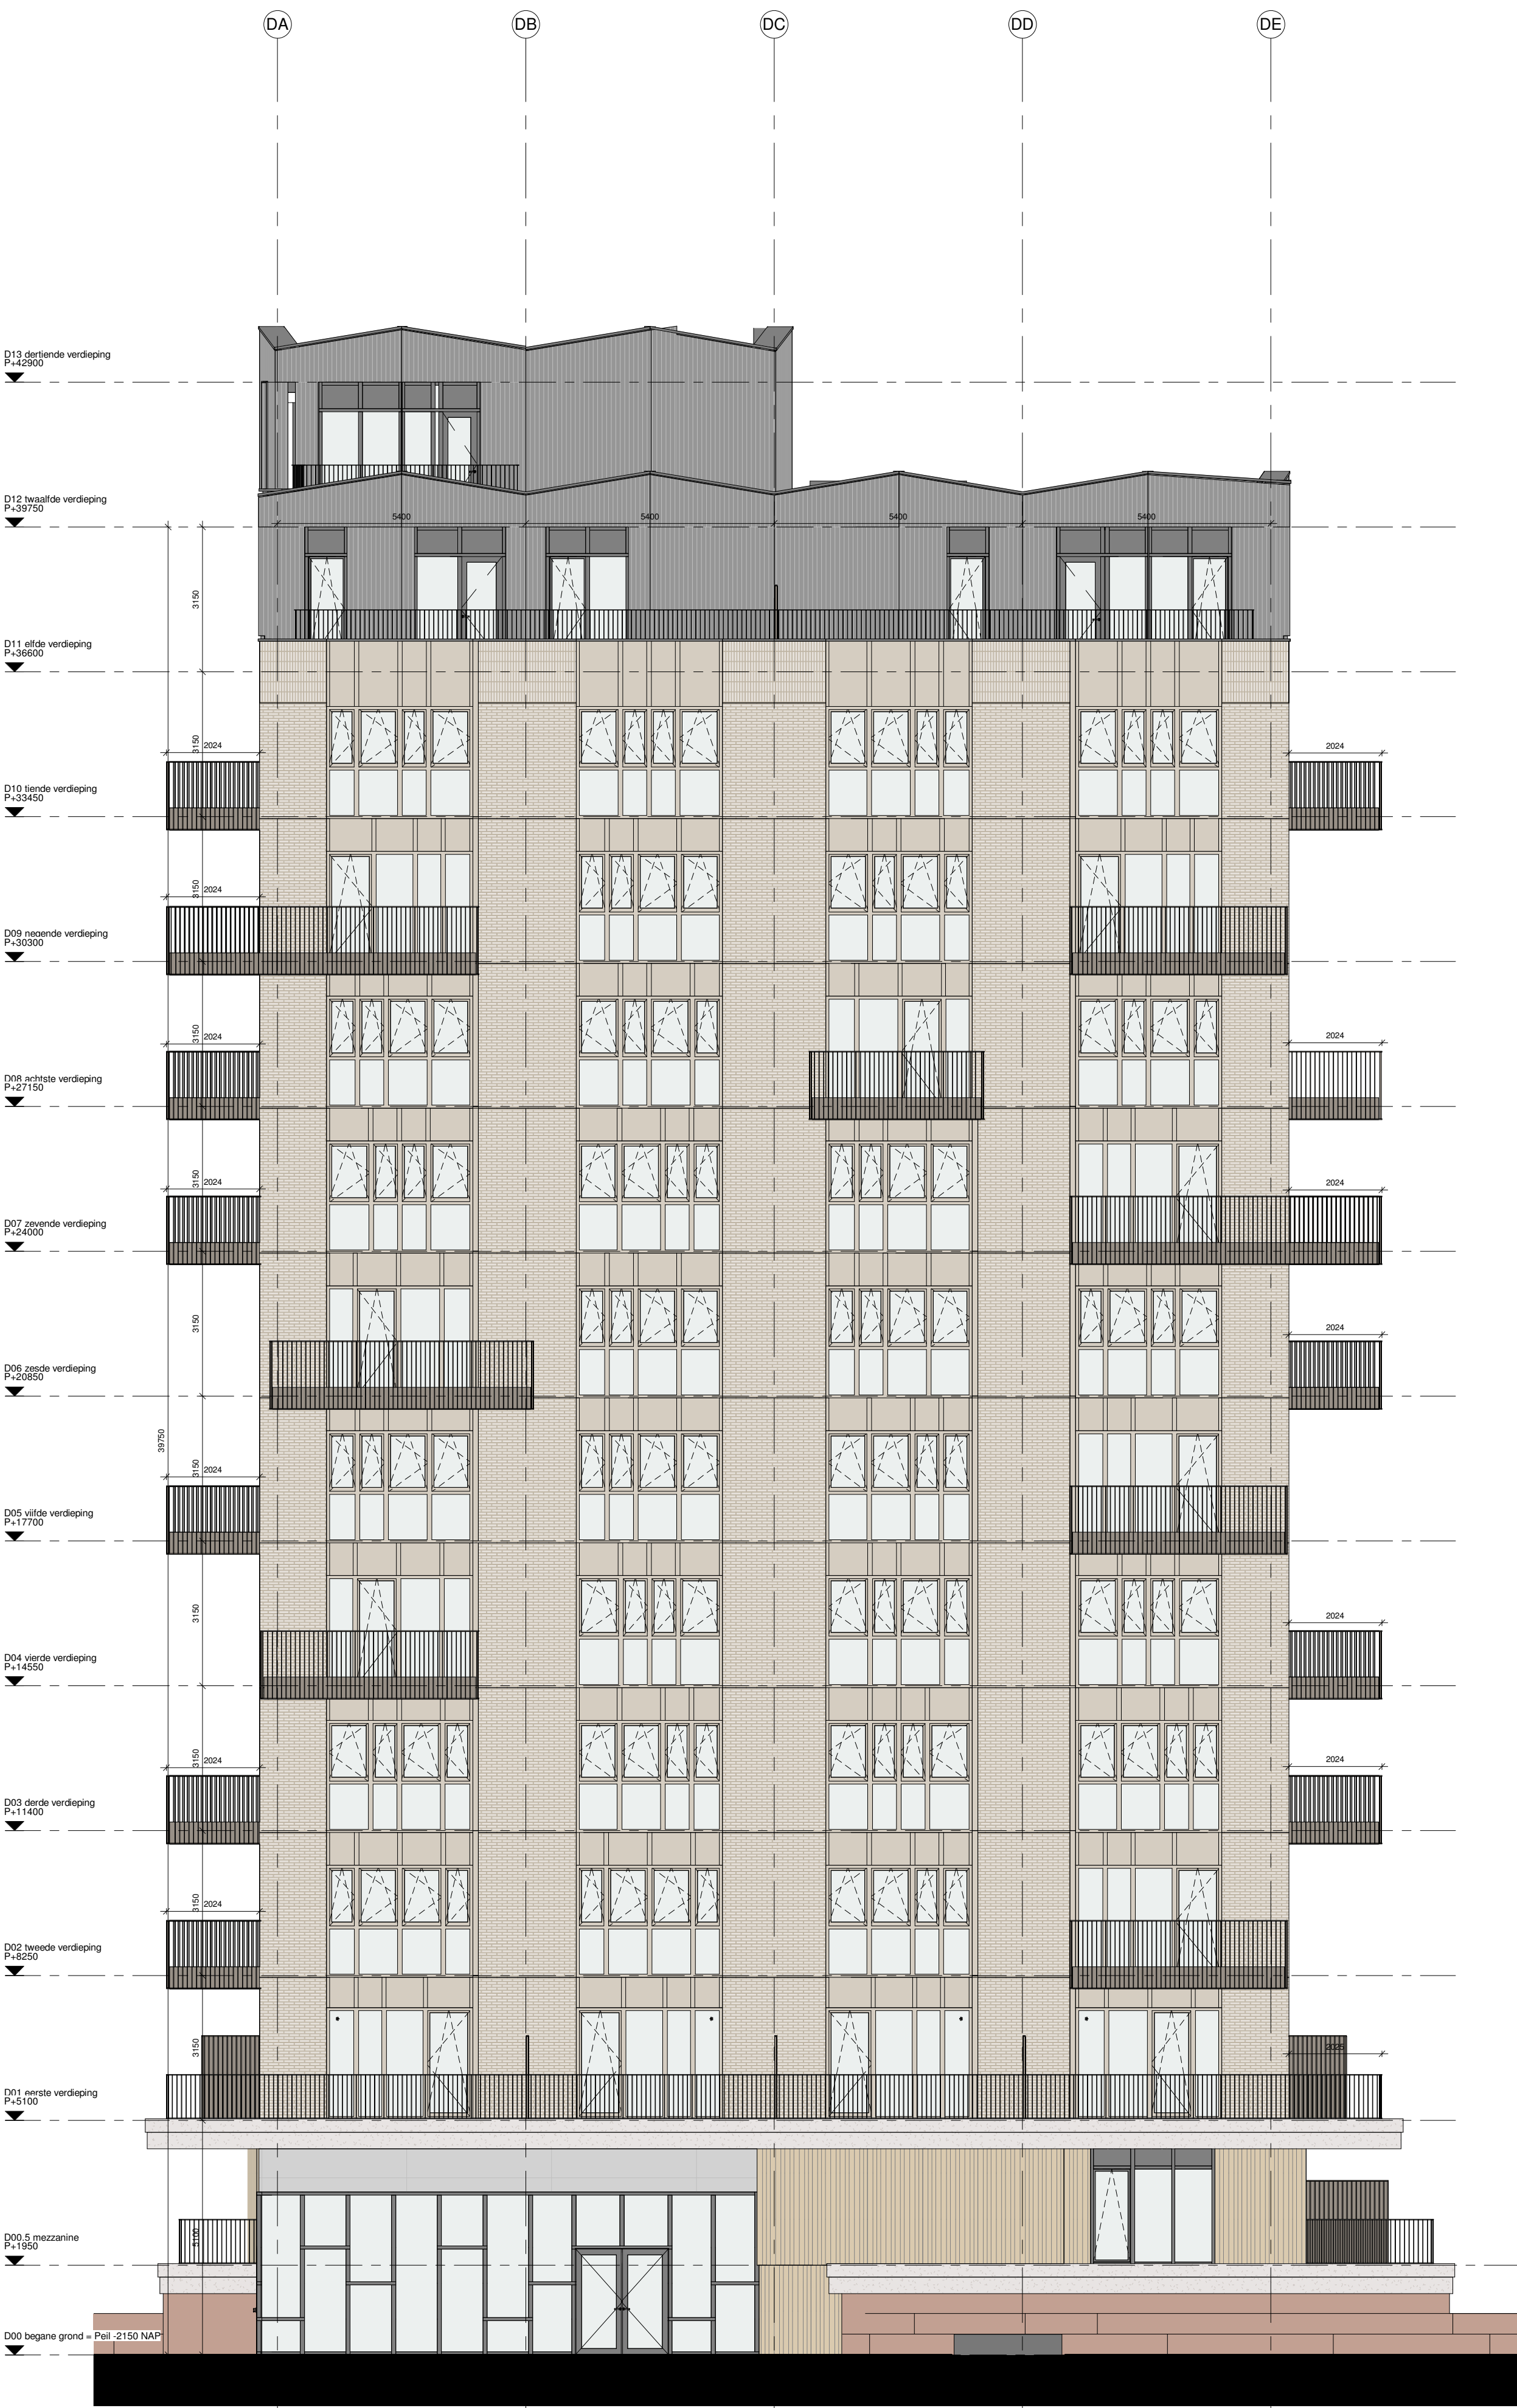


Toren D - 1. Zuidwest (entree/pad)

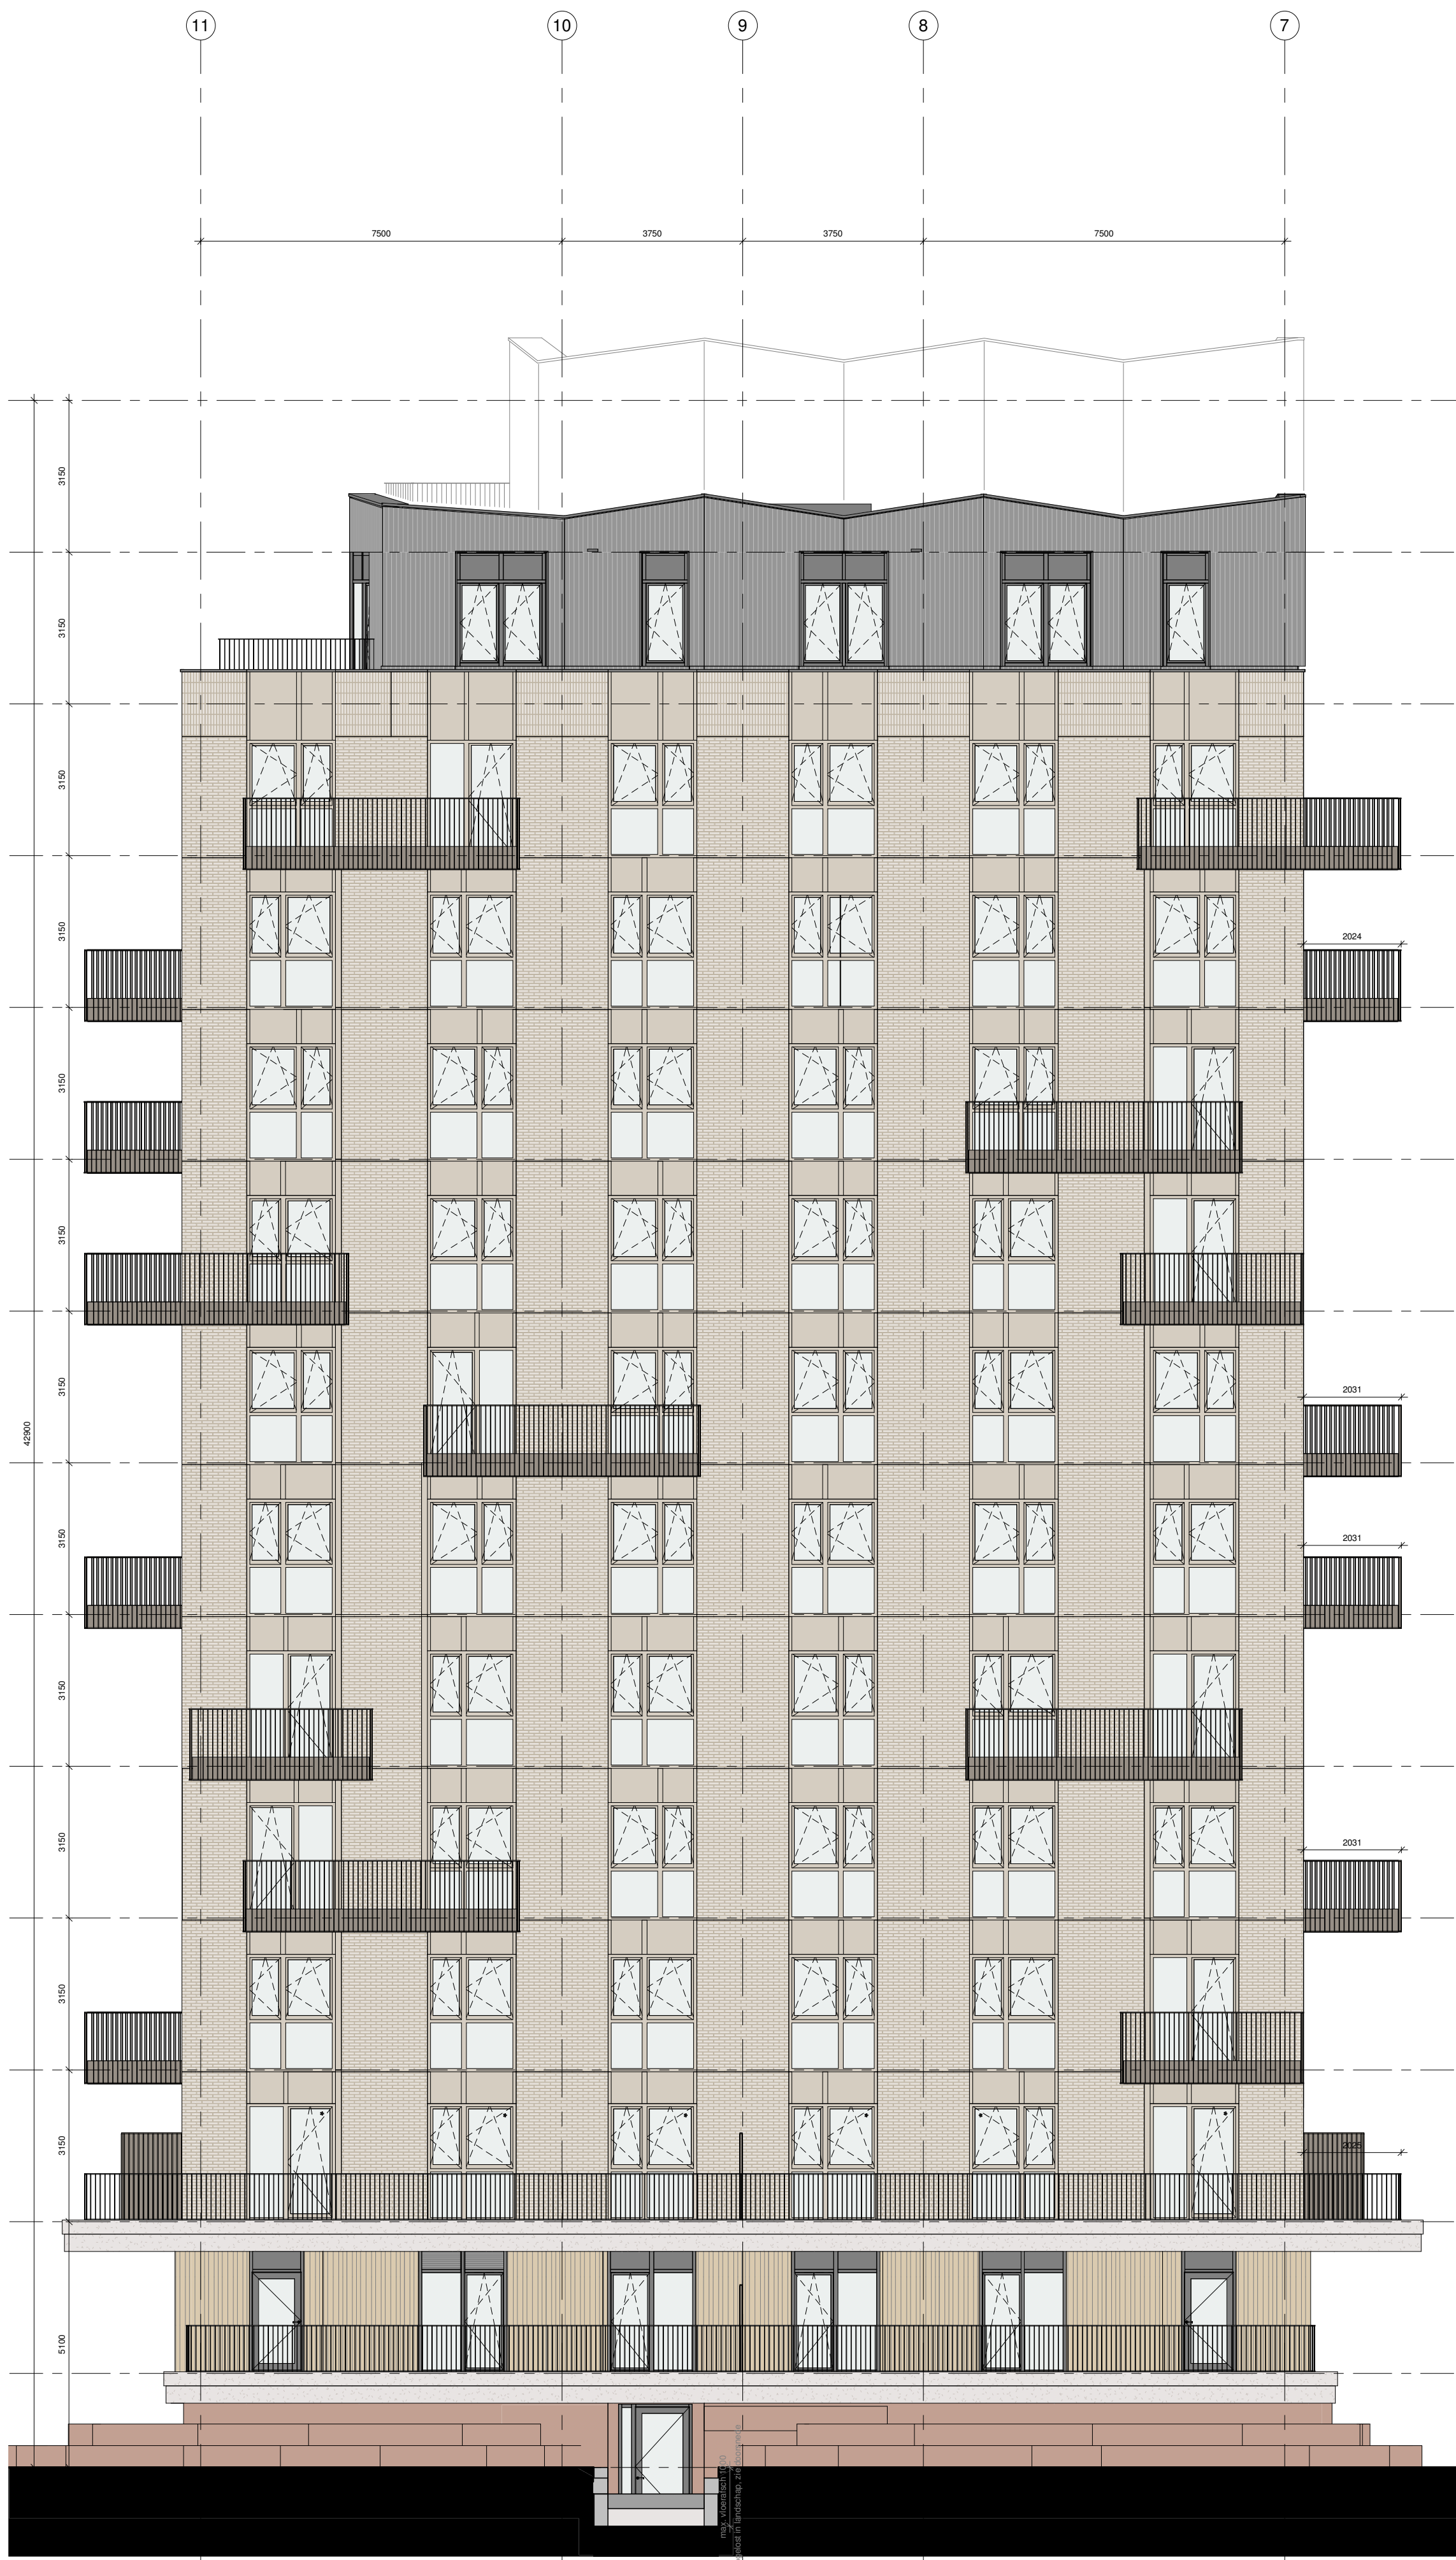


Toren D - 2. Zuidoost


Algemene opmerkingen	
- alle hoogte maatvoering verwijst naar Peil =0 - peelhoogte afgewerkte vloer is gelijk aan -2.15m+NAP - alle maatvoering in mm, tenzij anders aangegeven - uitwerking op detailniveau is maatgevend - uitwendige scheidingconstructie hebben een bescherming tegen ratten en muizen volgens afd. 3.10 van het bouwbesluit 2012. - tpr de entreeduren en de aansluitende gangen is het hoogteverschil maximaal 20mm - tpr hoofdentree/ neveningangen en het aansluitende terrein is het hoogteverschil maximaal 20mm - sanitaire ruimtes zijn tot een hoogte van 1.2m (toilet) en 2.1m (bad- en doucheruimte) - voorzien van wand- en vloerbekleding die voldoet aan NEN 2778. - sterke glazen voorscheidings conform NEN6702 - alle beglazing conform NEN 3569 (veiligheidsbeglazing in gebouwen) - glasbewassing van binnenuit conform R&E Schoonmaak- en Glazenwasserbranche, module Glas- en Gevelreining, december 2013	
Van toepassing zijnde regelgeving/ richtlijnen:	
- bouwbesluit 2012	
Inbraakwerendheid	
- Deuren, ramen en kozijnen in een uitwendige scheidingconstructie die volgens NEN 5087 bereikbaar zijn, hebben een inbraakwerendheid die voldoet aan weerstandklasse 2 (aangegeven met symbool *).	
Tekeningen dienen te worden gezien in samenhang met documenten:	
- Tekeningen en berekeningen constructie - Tekeningen en berekeningen installatie - Notities en berekeningen brandveiligheid - Bouwveiligheidsplan - Publieke terrassen en landschap	- Pieters Bouwtechniek / Hamlet - Merosch - Arup - Aboma - Dijk & co

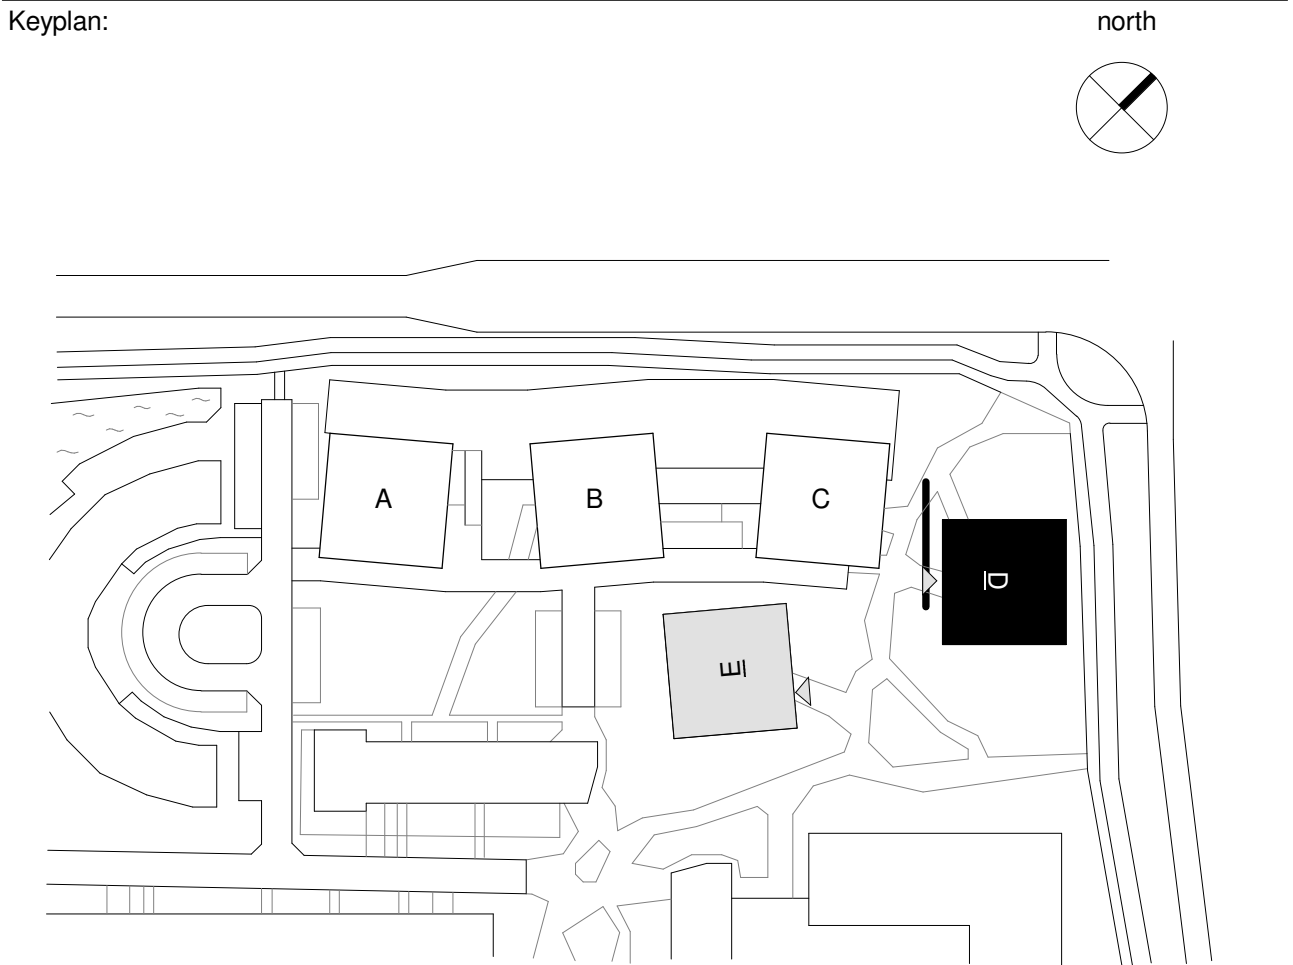

mecanoo				
Opdrachtgever: De Nijs				
Projectnaam: Tangent Heerhugowaard				
Tekeningonderdeel: Toren D - Zuidwest (entree/pad) & Zuidoost				
Datum: 24.02.2023				
Tekeningstatus: Definitief				
Wijzigingen				
Project fase: BA				
Schaal: 1:100				
Formaat: A1				
Werknummer: A821				
Tekeningnummer: 411				

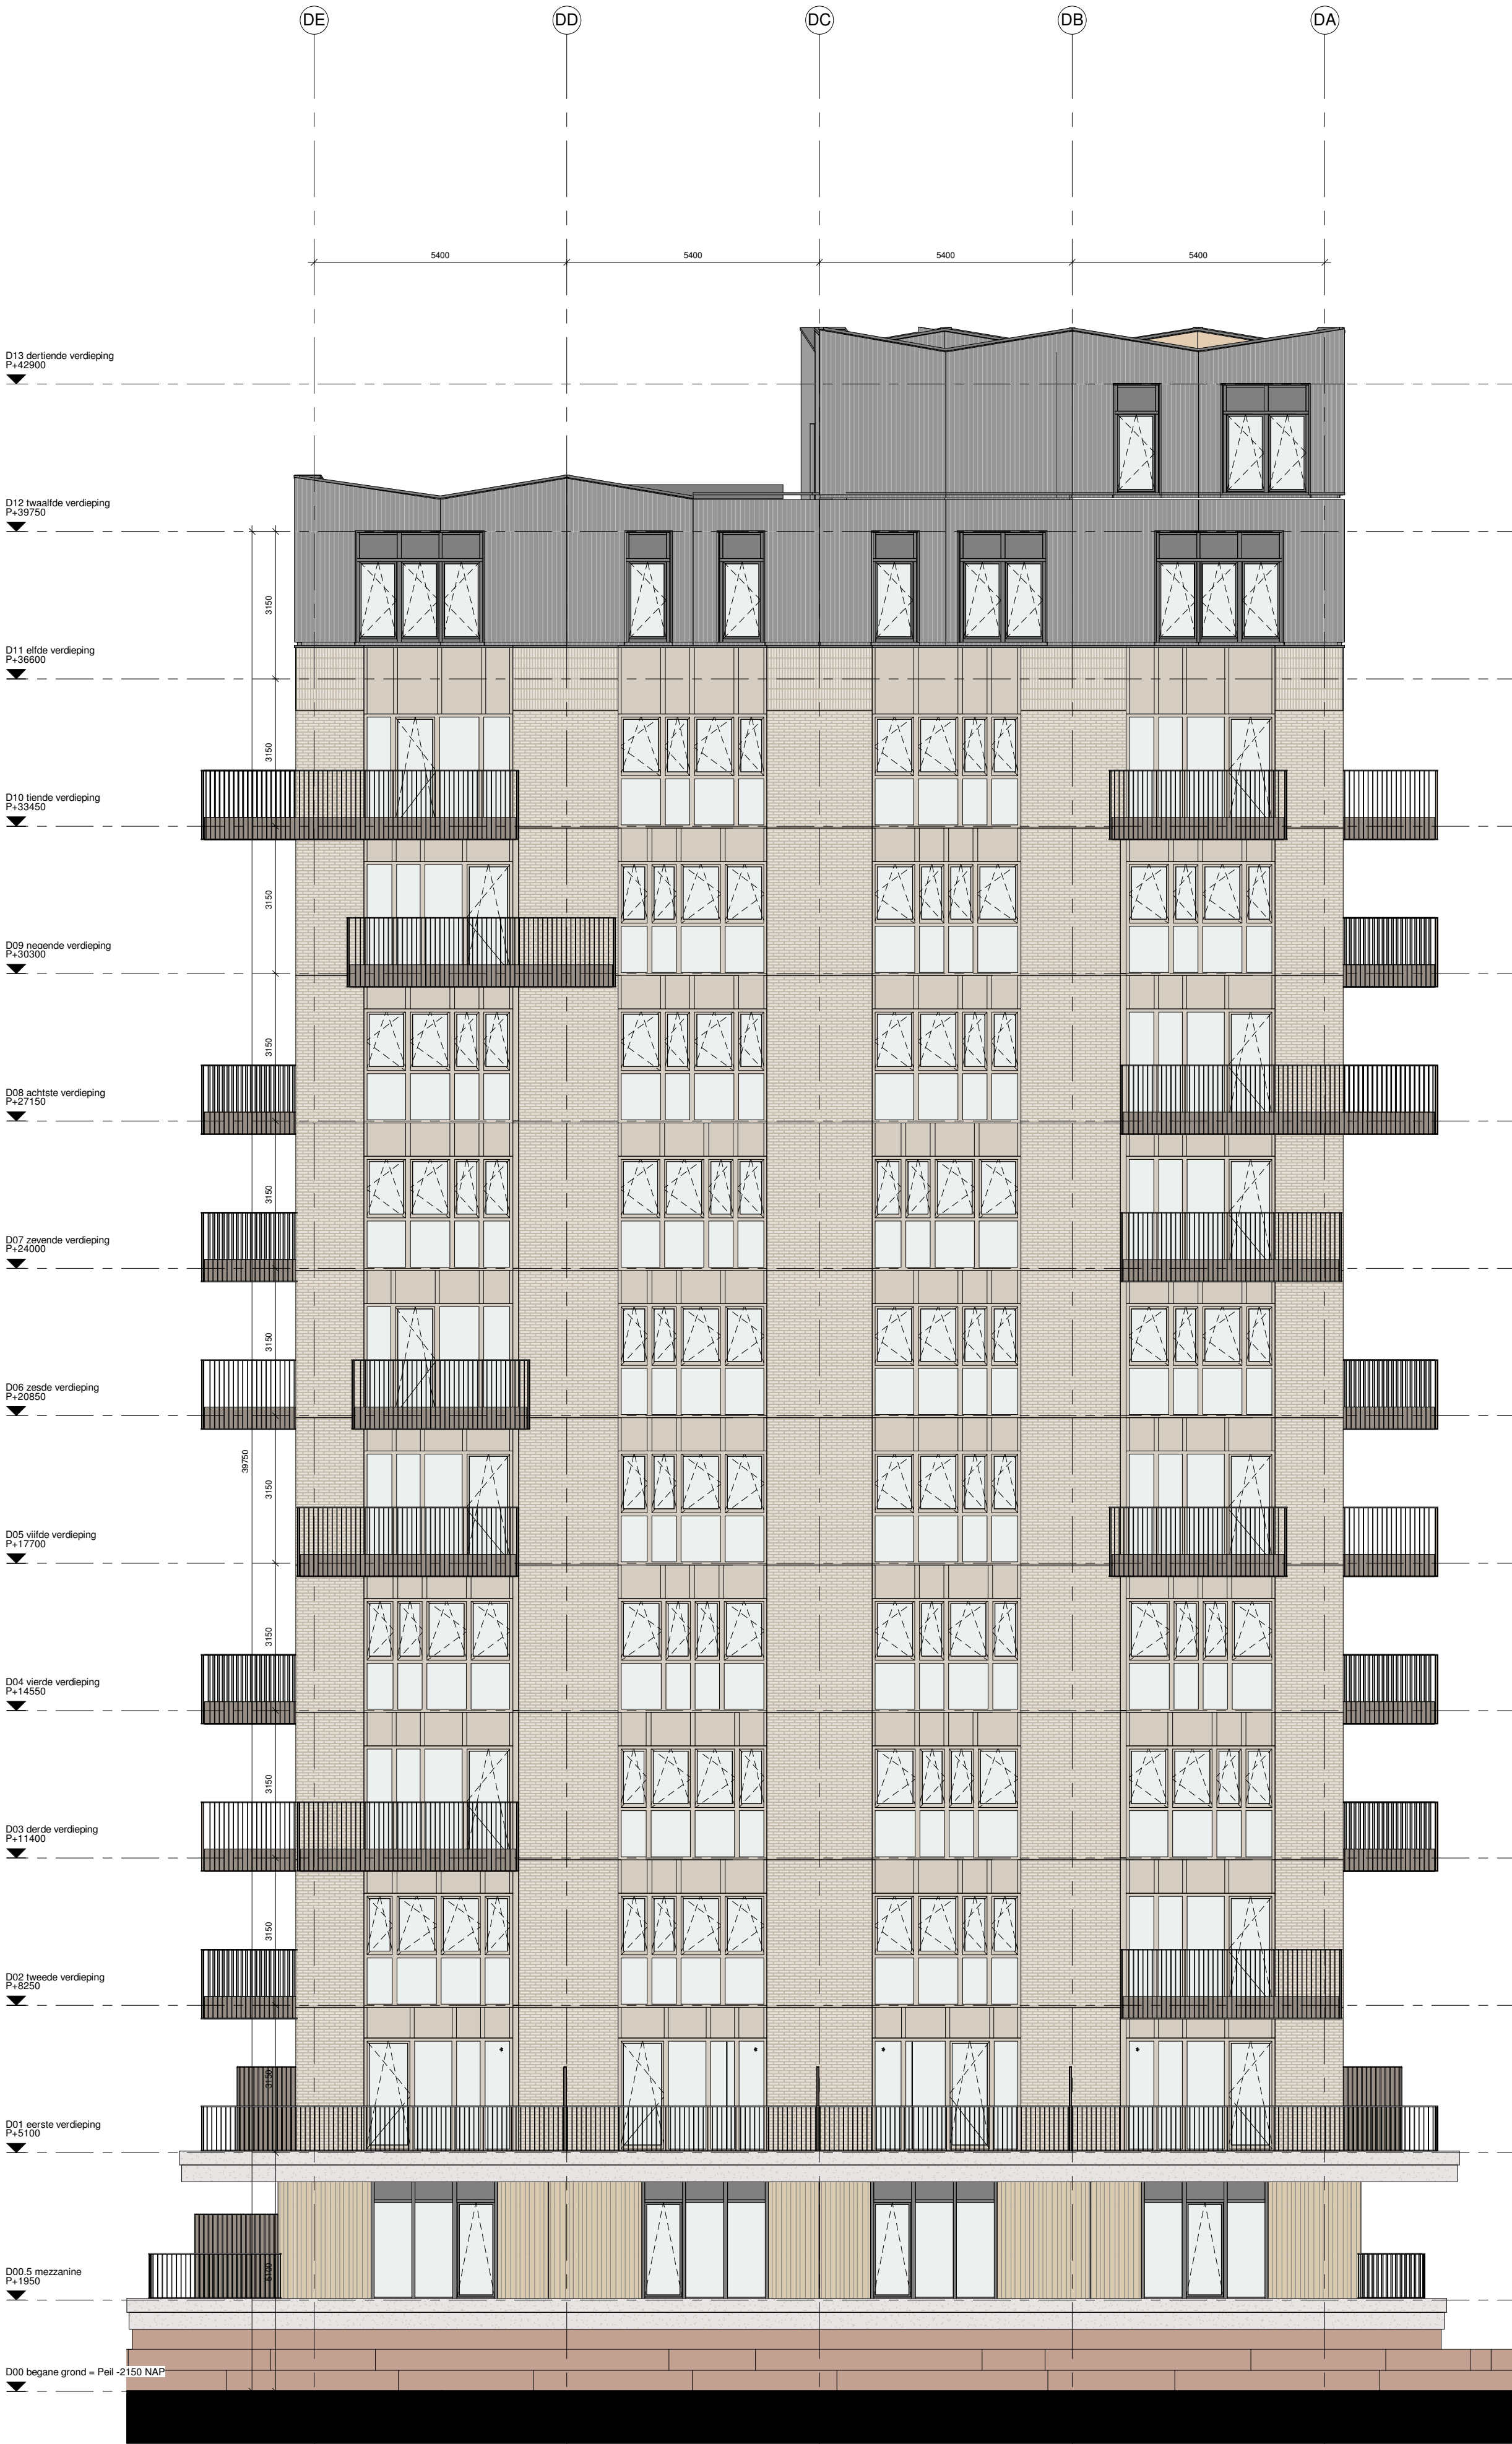

Toren D - 3. Noordoost (Zuidtangent)

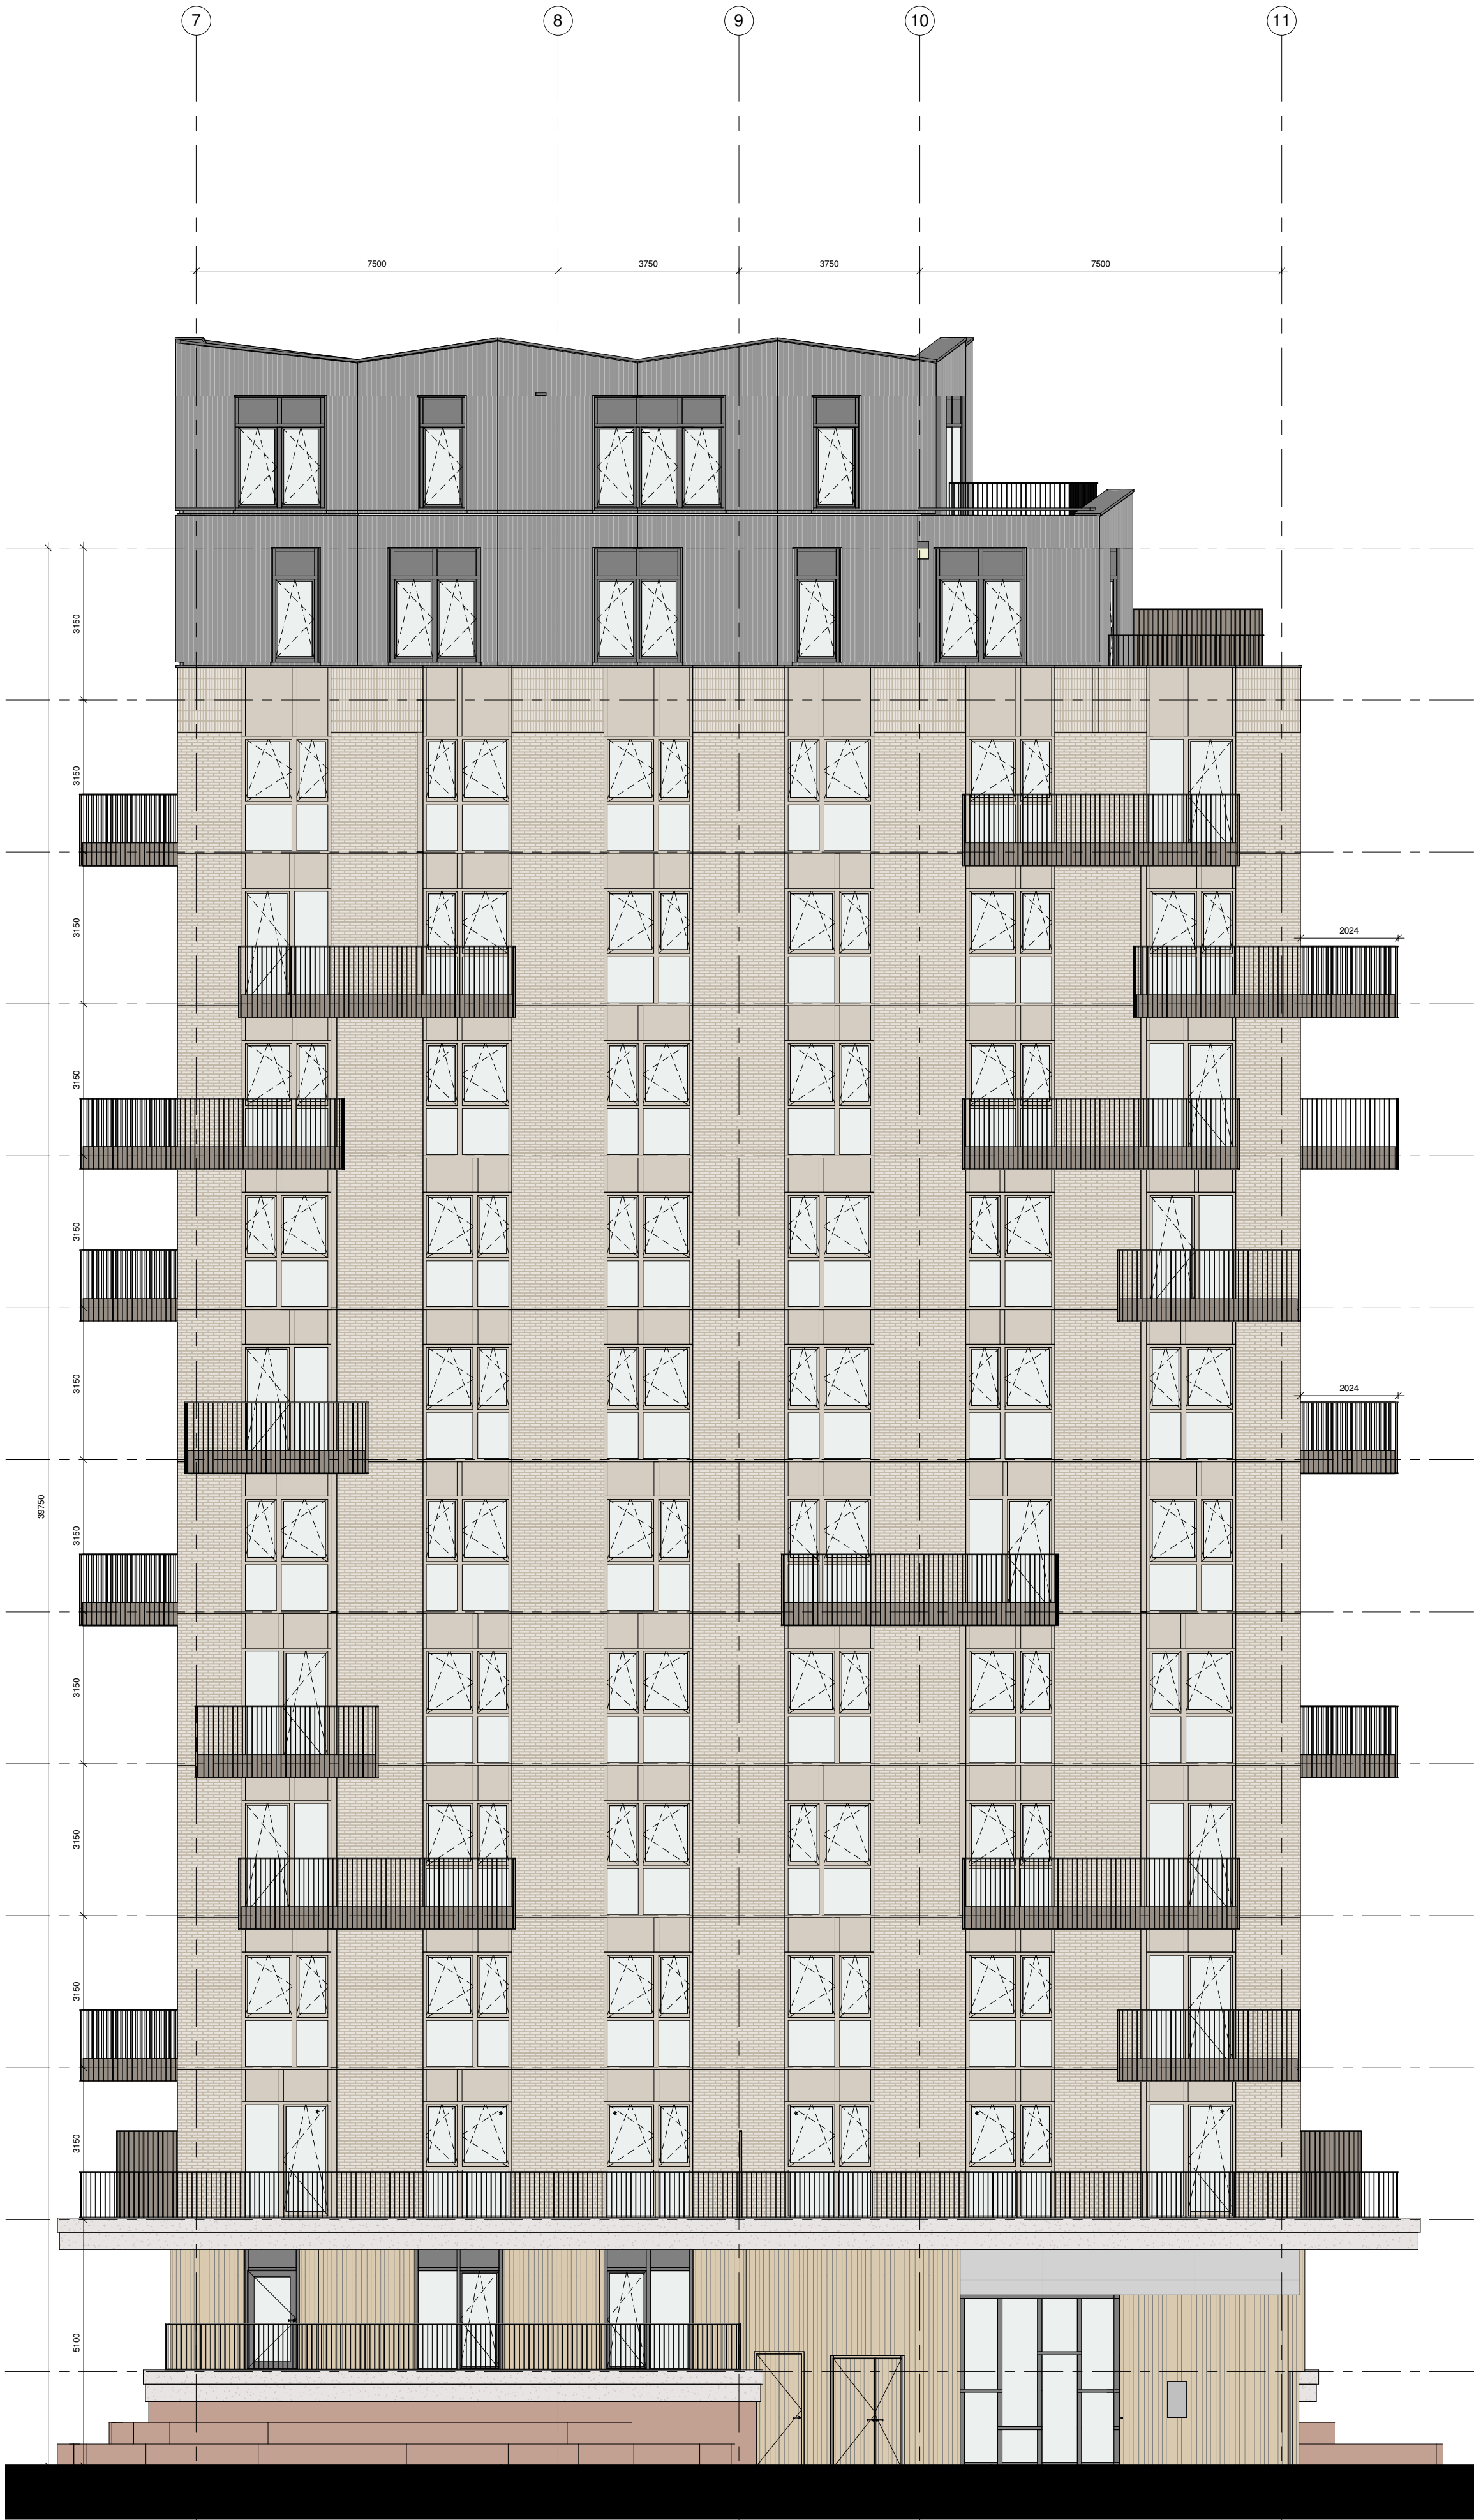

Toren D - 4. Noordwest (Westtangent)

Algemene opmerkingen

- alle hoogte maatvoering verwijst naar Peil =0
- peelhoogte afgewerkte vloer is gelijk aan -2.15m+NAP
- alle maatvoering in mm, tenzij anders aangegeven
- uitwerking op detailniveau is maatgevend
- uitwendige scheidelingsconstructie hebben een bescherming tegen ratten en muizen volgens afd. 3.1.0 van het bouwbesluit 2012.
- tpr de entree-deuren en de aansluitende gangen is het hoogteverschil maximaal 20mm
- tpr hoofdentree/ neveningangen en het aansluitende terrein is het hoogteverschil maximaal 20mm
- sanitaire ruimtes zijn tot een hoogte van 1.2m (toilet) en 2.1m (bad- en doucheruimte)
- voorzien van wand- en vloerbekleding die voldoet aan NEN 2778.
- sterke glazen voorsalscheidingen conform NEN6702
- alle beglazing conform NEN 3569 (veiligheidsbeglazing in gebouwen)
- glasbewassing van binnenuit conform R&E Schoonmaak- en Glazenwasserbranche, module Glas- en Gevelreining, december 2013

Van toepassing zijnde regelgeving/ richtlijnen:


- bouwbesluit 2012

Inbraakwerendheid

- Deuren, ramen en kozijnen in een uitwendige scheidelingsconstructie die volgens NEN 5087 bereikbaar zijn, hebben een inbraakwerendheid die voldoet aan weerstandklasse 2 (aangegeven met symbool '2').

Tekeningen dienen te worden gezien in samenhang met documenten:

Tekeningen en berekeningen constructie	Pieters Bouwtechniek / Hamlet
Tekeningen en berekeningen installatie	Mierloch
Notities en berekeningen brandveiligheid	Arup
Bouwveiligheidsplan	Aboma
Publieke terrassen en landschap	Dijk & co

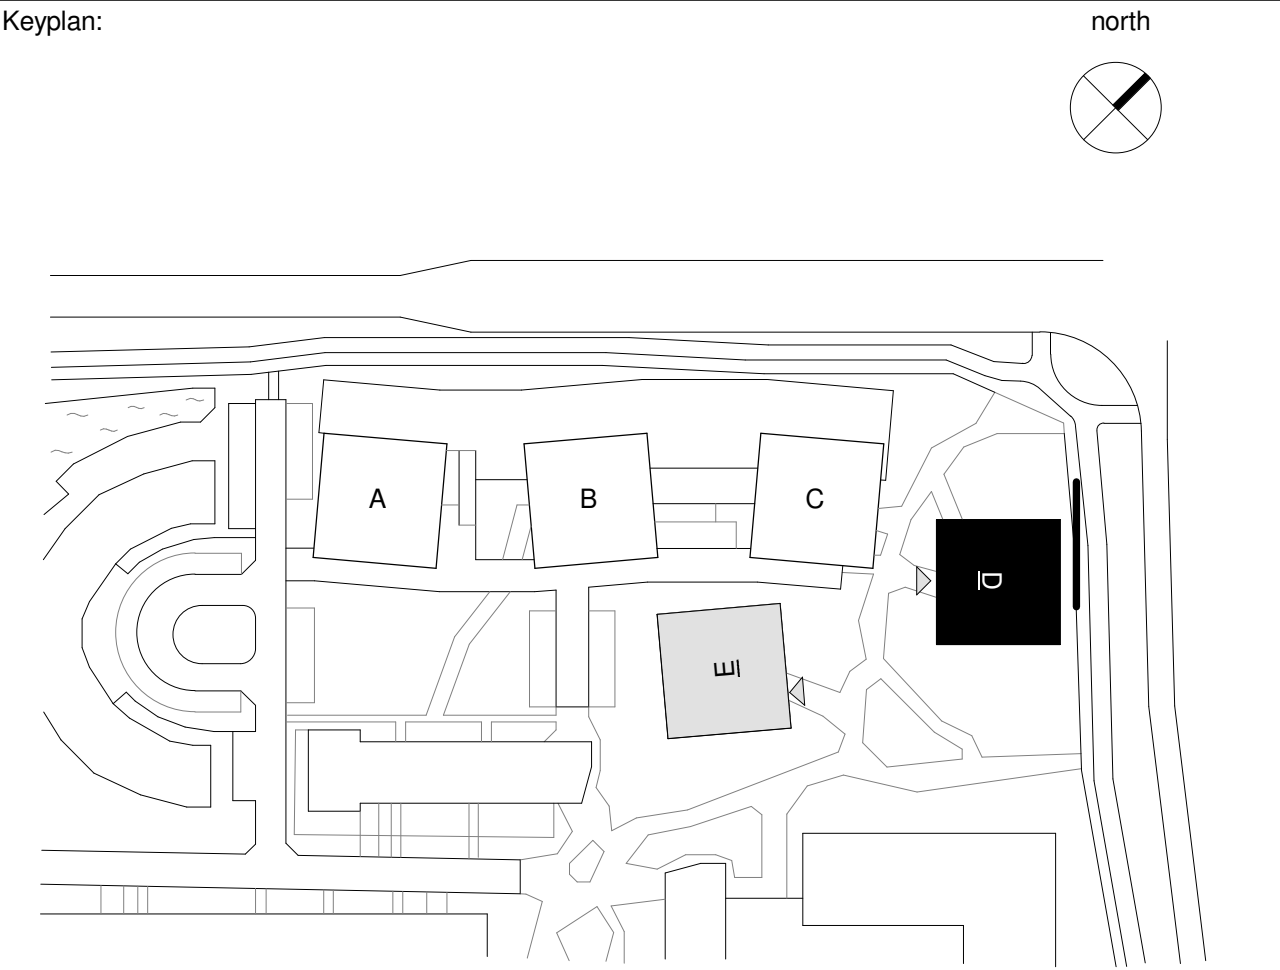

mecanoo

Opdrachtgever:
De Nijs

Projectnaam:
Tangent
Heerhugowaard

Tekeningonderdeel:
Toren D - Noordoost (Zuidtangent) & Noordwest (Westtangent)

Datum:
24.02.2023

Wijzigingen

Mecanoo Architecten B.V.
+31 15 279 81 00

Oude Delft 203, 2611 HD
Delft, The Netherlands

info@mecanoo.nl
www.mecanoo.nl

Tekeningstatus:
Definitief

Project fase:	Schaal:	Formaat:	Werknummer:	Tekeningnummer:
BA	1:100	A1	A821	412



Toren E - 1. Noordoost (entree/pad)



Toren E - 2. Noordwest (blok B,C)



Toren E - 3. Zuidwest (binnengebied)



Toren E - 4. Zuidoost (woningen BG)

Algemene opmerkingen

- alle hoogte maatvoering verwijst naar Peil =0
- peelhoogte afgewerkte vloer is gelijk aan -2.15m+NAP
- alle maatvoering in mm, tenzij anders aangegeven
- uitwerking op detailniveau is maatgevend
- uitwendige scheidingconstructie hebben een bescherming tegen ratten en muizen volgens afd. 3.1.0 van het bouwbesluit 2012.
- t.p.v de entredreuren en de aansluitende gangen is het hoogteverschil maximaal 20mm
- t.p.v hoofdentree/ neveningangen en het aansluitende terrein is het hoogteverschil maximaal 20mm
- sanitaire ruimtes zijn tot een hoogte van 1.2m (toilet) en 2.1m (bad- en doucheruimte)
- voorzien van wand- en vloerbekleding die voldoet aan NEN 2778.
- sterke glazen voeratscheidingen conform NEN6702
- alle beglazing conform NEN 3569 (veiligheidsbeglazing in gebouwen)
- glasbewassing van binnenuit conform R&E Schoonmaak- en Glazenwasserbranche, module Glas- en Gevelreining, december 2013

Van toepassing zijnde regelgeving/ richtlijnen:


- bouwbesluit 2012

Inbraakwerendheid

- Deuren, ramen en kozijnen in een uitwendige scheidingconstructie die volgens NEN 5087 bereikbaar zijn, hebben een inbraakwerendheid die voldoet aan weerstandklasse 2 (aangegeven met symbool *).

Tekeningen dienen te worden gezien in samenhang met documenten:

Tekeningen en berekeningen constructie	Pieters Bouwtechniek / Hamlet
Tekeningen en berekeningen installatie	Mierloch
Notities en berekeningen brandveiligheid	Arup
Bouwveiligheidsplan	Aboma
Publieke terrassen en landschap	Dijk & co

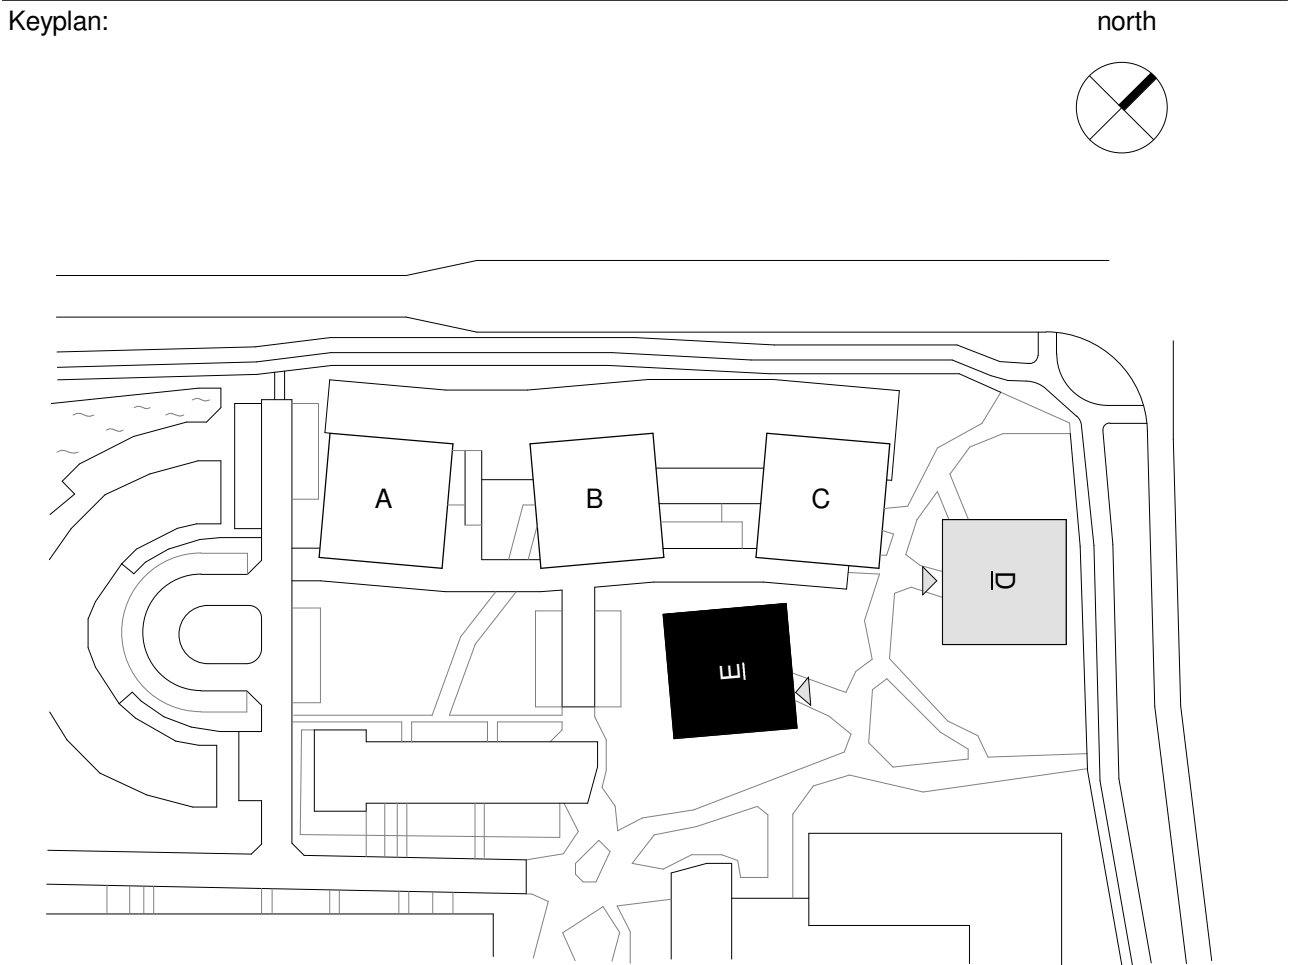

mecanoo

Mecanoo Architecten B.V.
+31 15 279 81 00

Oude Delft 203, 2611 HD
Delft, The Netherlands

info@mecanoo.nl
www.mecanoo.nl

Opdrachtgever:
De Nijs

Projectnaam:
Tangent
Heerhugowaard

Tekeningonderdeel:
Toren E - Gevelaanzichten

Datum:
24.02.2023

Tekeningstatus:
Definitief

Wijzigingen

Project fase:	Schaal:	Formaat:	Werknummer:	Tekeningnummer:
BA	1:100	A1	A821	431